

RESTAURATION DU LAVOIR

Maître d'ouvrage: **Commune de MONPAZIER**

Promenade des Fontanettes 24540 MONPAZIER




FACADES/COUPES DE PRINCIPE

Ech: 1/50ème et 1/100ème

Date : 15/12/2011

Jérôme JANET architecte DESA urbaniste

"Les Fargues" 24 620 LES EYZIES DE TAYAC - SIREUIL

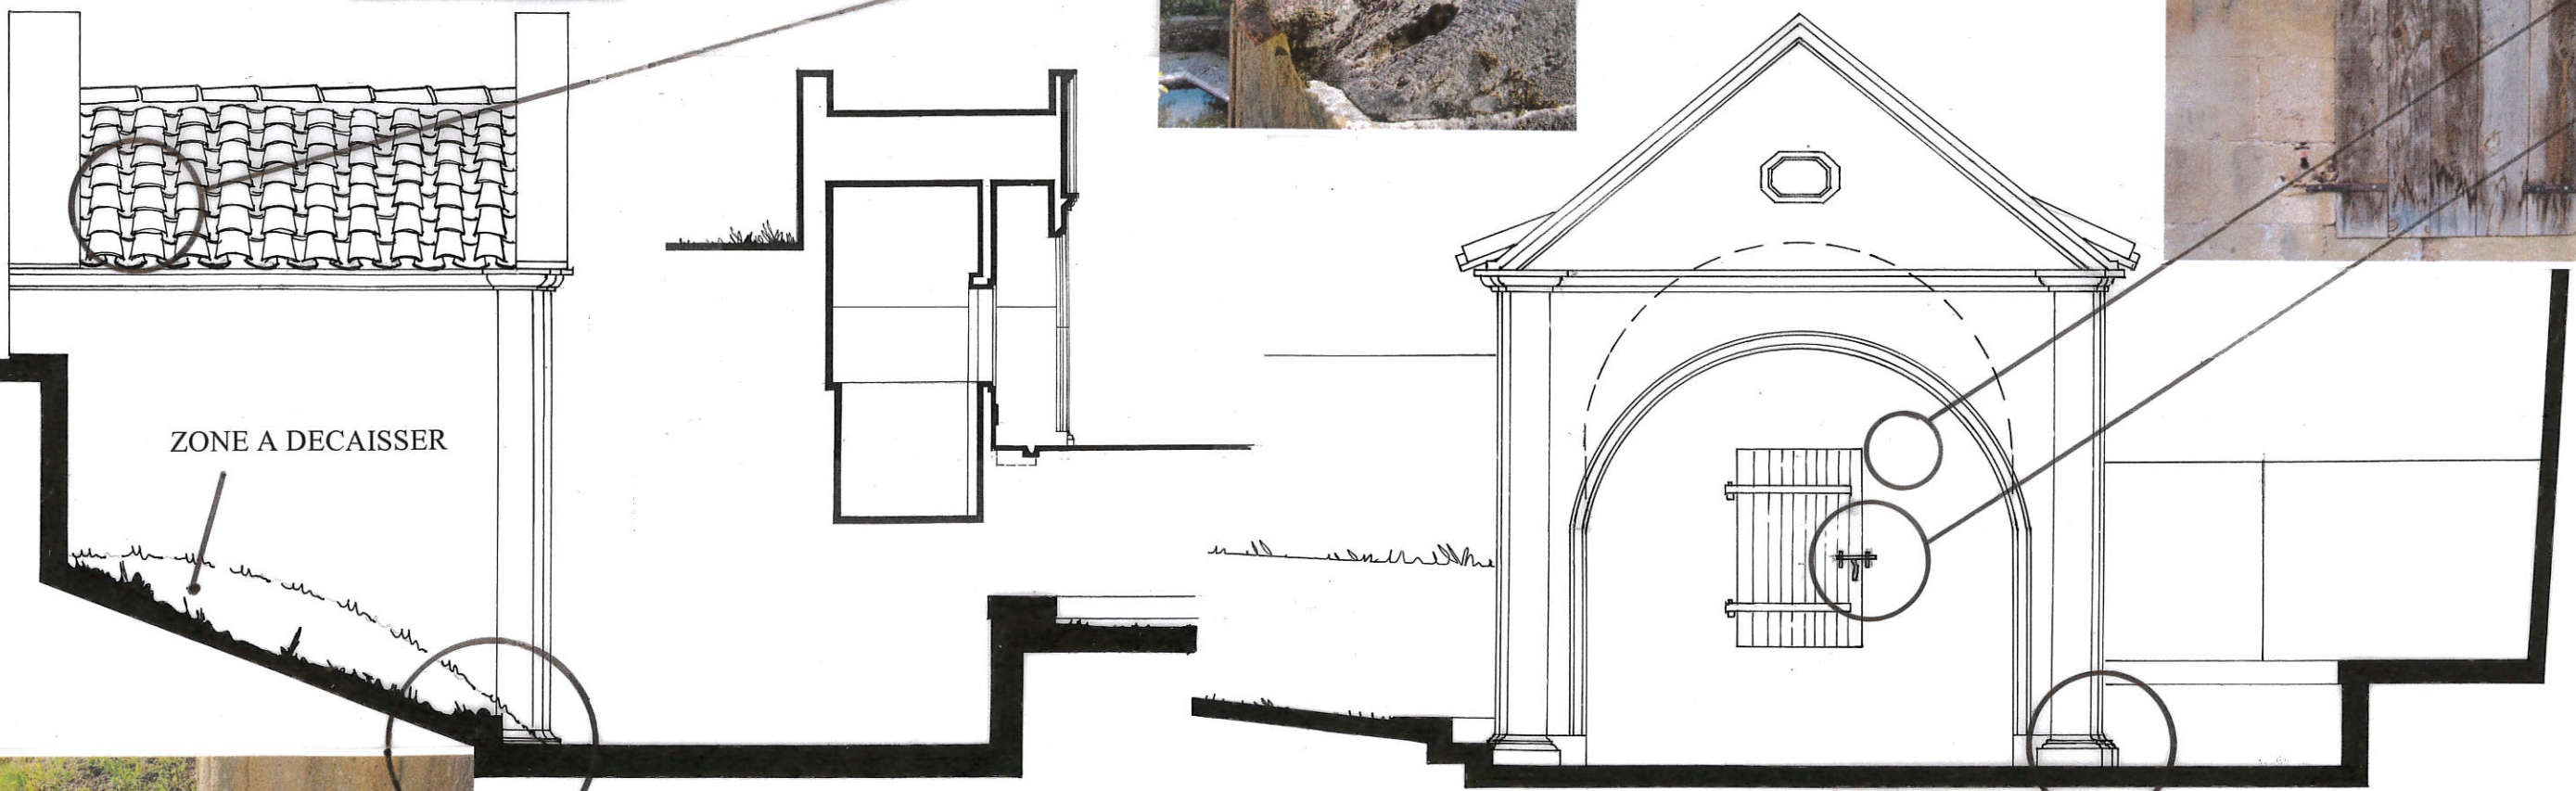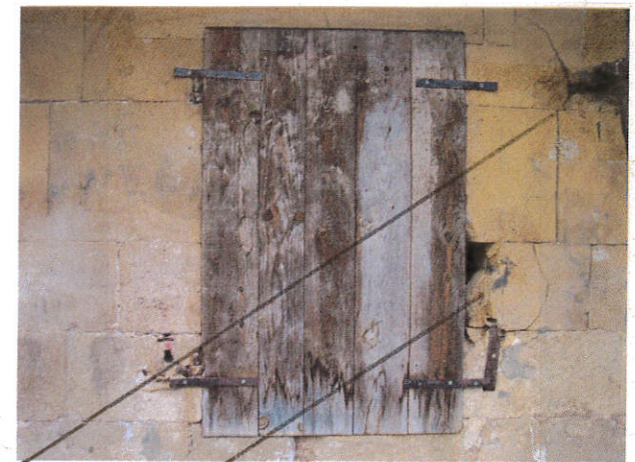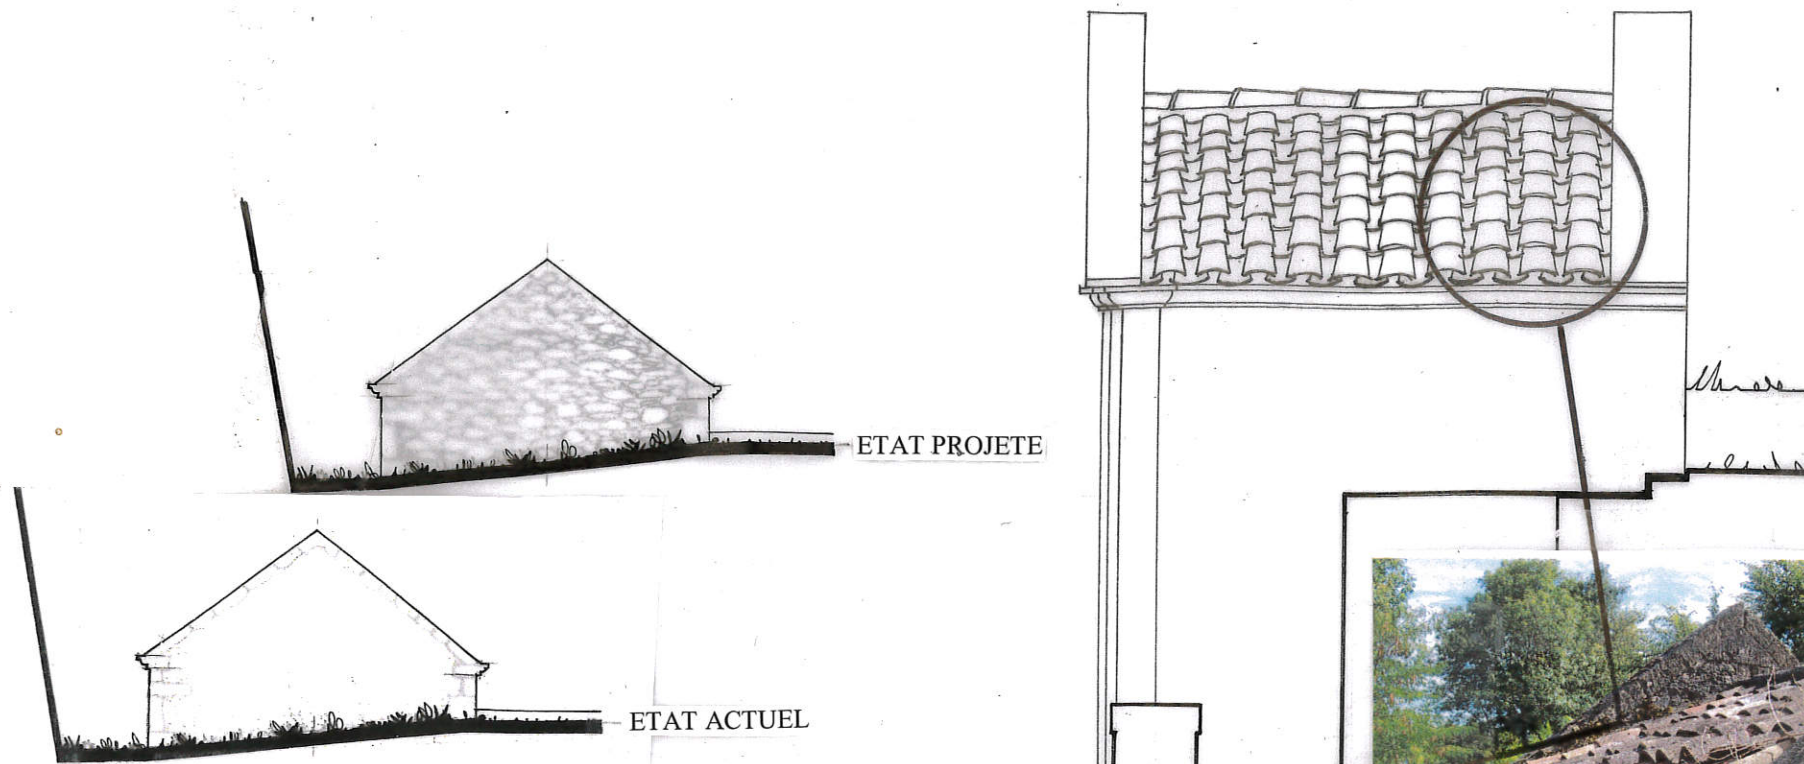

ZONE A DECAISSER

